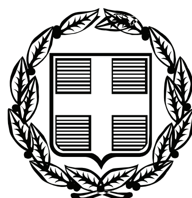


ΕΦΗΜΕΡΙΣ ΤΗΣ ΚΥΒΕΡΝΗΣΕΩΣ

ΤΗΣ ΕΛΛΗΝΙΚΗΣ ΔΗΜΟΚΡΑΤΙΑΣ

ΤΕΥΧΟΣ ΑΝΑΓΚΑΣΤΙΚΩΝ ΑΠΑΛΛΟΤΡΙΩΣΕΩΝ ΚΑΙ ΠΟΛΕΟΔΟΜΙΚΩΝ ΘΕΜΑΤΩΝ **Αρ. Φύλλου 124**

24 Μαρτίου 2009

ΠΕΡΙΕΧΟΜΕΝΑ

ΑΠΟΦΑΣΕΙΣ

ΑΠΟΦΑΣΕΙΣ

Αριθμ. 12474/1149 (1)

Αναγκαστική απαλλοτρίωση ιδιωτικών εκτάσεων για την κατασκευή της νέας διπλής σιδηροδρομικής γραμμής κανονικού πλάτους και υψηλών ταχυτήτων μεταξύ Κορίνθου - Πατρών, στο τμήμα από Χ.Θ. 109+965,02 έως Χ.Θ. 113+033,44.

Ο ΓΕΝΙΚΟΣ ΓΡΑΜΜΑΤΕΑΣ ΠΕΡΙΦΕΡΕΙΑΣ
ΔΥΤΙΚΗΣ ΕΛΛΑΔΑΣ

Έχοντας υπόψη:

1. Τις διατάξεις του ν. 2882/2001 «Κώδικας Αναγκαστικών Απαλλοτριώσεων Ακινήτων».

2. Τις διατάξεις του ν. 2985/2002 «Προσαρμογή των διατάξεων του Κώδικα Αναγκαστικών Απαλλοτριώσεων στο Σύνταγμα».

3. Την υπ'αριθμ. 108589/4.7.2000 κοινή απόφαση των Υπουργών ΠΕΧΩΔΕ, Γεωργίας, Πολιτισμού και Μεταφορών & Επικοινωνιών, όπως τροποποιήθηκε με την υπ' αριθμ. 102802/9.11.2006 κοινή υπουργικη απόφαση, σχετικά με την έγκριση περιβαλλοντικών όρων για την κατασκευή και λειτουργία του έργου «Νέα διπλή σιδηροδρομική γραμμή κανονικού πλάτους και υψηλών ταχυτήτων μεταξύ Κορίνθου - Πάτρας στο τμήμα από Χ.Θ. 58+500 έως Χ.Θ. 79+800 και από Χ.Θ. 98+500 έως Χ.Θ. 115+400».

4. Το υπ' αριθμ. Φ19/37001/3087/16.7.2008 έγγραφο του Τμήματος Σιδ/κών και Συνδυασμένων Μεταφορών της Διεύθυνσης Εμπορικών Μεταφορών του Υπουργείου Μεταφορών και Επικοινωνιών και τα συνημμένα σε αυτό έγγραφα, από τα οποία προκύπτει ότι η προβλεπόμενη δαπάνη της απαλλοτρίωσης ανέρχεται στο ποσό των τριών εκατομμυρίων Ευρώ (3.000.000,00 €) σύμφωνα με τον από 9.6.2008 συνοπτικό πίνακα πρόβλεψης δαπάνης απαλλοτρίωσης, συνημμένο στο υπ' αριθμ. 136327/10.6.2008 έγγραφο της ΕΡΓΑ ΟΣΕ Α.Ε.

5. Την τήρηση των προϋποθέσεων του άρθρου 3 του ν. 2882/2001.

6. Την υπ' αριθμ. 15595/24.11.2004 απόφαση του Γενικού Γραμματέα της Περιφέρειας Δυτικής Ελλάδας, που ορίζει την ΔΔΕ αρμόδια υπηρεσία για θέματα κήρυξης αναγκαστικής απαλλοτρίωσης (ν. 2882/2001).

7. Την υπ' αριθμ. 11278/2005 (Φ.Ε.Κ. 1434/18.10.2005, τ.Β΄) απόφαση Γενικού Γραμματέα π.δ.Ε. για μεταβίβαση αρμοδιοτήτων του Γενικού Γραμματέα στον Γενικό Διευθυντή της Π.Δ.Ε.

8. Το υπ' αριθμ. 206/23.2.2009 (αρ. πρωτ. ΔΔΕ 10339/889/26.2.2009) έγγραφο της Κτηματικής Υπηρεσίας Ν. Αχαΐας με το οποίο μας διαβιβάστηκε η υπ' αριθμ. 1026/23.2.2009 θετική εισήγηση του Προϊσταμένου της Κτηματικής Υπηρεσίας Ν. Αχαΐας και τα αναφερόμενα σε αυτή έγγραφα, αποφασίζουμε:

Κηρύσσουμε την αναγκαστική συμπληρωματική απαλλοτρίωση ιδιωτικών εκτάσεων, για λόγους δημόσιας ωφέλειας και ειδικότερα για την κατασκευή της νέας διπλής σιδηροδρομικής γραμμής κανονικού πλάτους και υψηλών ταχυτήτων μεταξύ Κορίνθου - Πατρών, στο τμήμα από Χ.Θ. 109+965,02 έως Χ.Θ. 113+033,44.

Η συνολική επιφάνεια των προς απαλλοτρίωση ιδιωτικών εκτάσεων είναι 53.616,17 τ.μ. και απεικονίζεται με κλίμακα 1:500 στα κτηματολογικά διαγράμματα με Αριθμ. Σχεδ. ΕΡΓΟΣΕ 25F/ΚΑ/01/05, 25F/ΚΑ/02/05, 25F/ΚΑ/03/05, 25F/ΚΑ/04/05 και 25F/ΚΑ/05/05 τον αντίστοιχο κτηματολογικό πίνακα με Αριθμ. Σχεδ. ΕΡΓΟΣΕ 25F/ΑΡ/ΚΠ, τα οποία ελέγχθηκαν και εγκρίθηκαν στις 23.7.2007 από την ΕΡΓΑ ΟΣΕ Α.Ε. και βρίσκεται εντός των ορίων του Δήμου Ρίου του Νομού Αχαΐας.

Στην έκταση που απαλλοτριώνεται δεν περιλαμβάνονται οι εκτάσεις οι οποίες στα κτηματολογικά στοιχεία φέρονται ότι ανήκουν στο Δημόσιο.

Στην έκταση που απαλλοτριώνεται προβάλλουν δικαιώματα κυριότητας οι Τόλιας Σπύρος, Τόλιας Αλέκος, Λέγκος Αθανάσιος και λοιποί, σύμφωνα με τον κτηματολογικό πίνακα που συντάχθηκε και θεωρήθηκε από την ΕΡΓΑ ΟΣΕ Α.Ε.

Η προβλεπόμενη δαπάνη ανέρχεται στο ποσό των τριών εκατομμυρίων ΕΥΡΩ (3.000.000,00 €) σύμφωνα με τον από 9.6.2008 συνοπτικό πίνακα πρόβλεψης δαπάνης απαλλοτρίωσης, συνημμένο στο υπ' αριθμ. 136327/10.6.2008 έγγραφο της ΕΡΓΑ ΟΣΕ Α.Ε., το ποσό προβλέπεται να καταβληθεί το έτος 2009 και θα βαρύνει τις πιστώσεις των συγχρηματοδοτούμενων προγραμμάτων της Δ΄ προγραμματικής περιόδου.

Η απαλλοτρίωση κηρύσσεται υπέρ ΟΣΕ Α.Ε. και θα πραγματοποιηθεί με μέριμνα και δαπάνες της ΕΡΓΑ ΟΣΕ Α.Ε., με τον όρο ότι, ο ΟΣΕ Α.Ε. θα πρέπει μέσα σε τρεις (3) μήνες από την κοινοποίηση της σχετικής απόφασης κήρυξης, να καταθέσει εγγυητική επιστολή αναγνωρισμένου Πιστωτικού Ιδρύματος ποσού που αντιστοιχεί στο 20% της προβλεπόμενης δαπάνης της απαλλοτρίωσης.

Σε περίπτωση που προαναφερόμενη εγγυητική επιστολή δεν κατατεθεί εμπρόθεσμα, εφαρμογή έχει η παρ. 2 του άρθρου 11 του Κώδικα Αναγκαστικών Απαλλοτριώσεων.

Σε περίπτωση που η απαλλοτρίωση δεν συντελεσθεί εντός των νομίμων προθεσμιών, τότε η εγγυητική επιστολή θα καταπέσει υπέρ του Δημοσίου και των αναγνωρισμένων δικαιούχων σε ποσοστό 50% για τον καθένα.

Η απόφαση αυτή να δημοσιευθεί στην Εφημερίδα της Κυβερνήσεως.

Πάτρα, 10 Μαρτίου 2009

Ο Γενικός Διευθυντής Περιφέρειας
ΝΙΚΟΛΑΟΣ ΤΣΩΛΗΣ

Αριθμ. Π. 1715/Α70/09 (2)

Τροποποίηση του ρυμοτομικού σχεδίου του Δήμου Περάματος στο Ο.Τ. 177 με τον χαρακτηρισμό του οικοπέδου 03 ως χώρο Παιδικής Χαράς.

ΟΝΟΜΑΡΧΗΣ ΠΕΙΡΑΙΑ

Έχοντας υπόψη:

1. Τις διατάξεις του ν.δ. 17-7/16.8.1923 «περί σχεδίων πόλεων...».

2. Το από 3.4.1929 π.δ. περί Γ.Ο.Κ.

3. Την υπ' αριθμ. ΔΤΕ/δ/43511/161/55/13.6.1988 εγκύκλιο (οδηγίες και προδιαγραφές για τροποποιήσεις, επεκτάσεις κ.λπ. ρυμοτομικών σχεδίων).

4. Τα υπ' αριθμ. 17984/539/1993, 1115/21/1994 και 16100/641/1994 έγγραφά μας προς Δήμους και Κοινότητες σχετικά με τα στοιχεία των φακέλων που υποβάλλονται με προτάσεις τροποποιήσεων κ.λπ.

5. Την υπ' αριθμ. 75724/1151/1983 (Φ.Ε.Κ. 767/β/1983) κοινή απόφαση Υπουργών Προεδρίας και Χ.Ο.Π. περί Ν.Σ.Χ.Ο.Π.

6. Την συμπλήρωση - τροποποίησης του Οργανισμού εσωτερικής οργάνωσης και λειτουργίας των Υπηρεσιών της Νομαρχιακής Αυτοδιοίκησης Αθήνας - Πειραιά (ΦΕΚ 1954/23.9.2008).

7. Το ν. 3044/2002 (Φ.Ε.Κ. 197/Α/27.8.2002) «περί μεταφοράς Σ.Δ.», άρθρο 29 (άσκηση αρμοδιοτήτων πολεοδομικού σχεδιασμού).

8. Το από 25.6.1960 (ΦΕΚ 103Δ/21.7.1960) Δ/γμα ρυμοτομίας.

9. Το υπ' αριθμ. 18808/5.2.2009 έγγραφο του Δήμου Περάματος με το οποίο διαβιβάστηκε στην Υπηρεσία μας φάκελος με πρόταση τροποποίησης; τόυ ρυμοτομικού σχεδίου στο Ο.Τ 177, με τον χαρακτηρισμό του με αρ. 03 οικοπέδου ως χώρου παιδικής χαράς.

10. Το υπ' αριθμ. 13851/1.12.2009 έγγραφο του Δήμου Περάματος.

11. Το υπ' αριθμ. Π.18883/Α586/22.12.2008 έγγραφο της Υπηρεσία μας προς το Δήμο Περάματος.

12. Την υπ' αριθμ. 432/28.11.2008 απόφαση του Δημοτικού Συμβουλίου Δήμου Περάματος για την αναστολή χορήγησης οικοδομικών αδειών και εκτέλεσης οικοδομικών εργασιών στο οικόπεδο 03 του Ο.Τ 177.

13. Τις υπ' αριθμ. 420/2008 και 16/2009 αποφάσεις του Δημοτικού συμβουλίου Δήμου Περάματος με την οποία προτείνεται η τροποποίηση του σχεδίου στο με αρ. 03 οικόπεδο του Ο.Τ 177 με τον χαρακτηρισμό του σε χώρο παιδικής χαράς.

14. Τα στοιχεία του φακέλου.

15. Τα άρθρα 1, 3 και άρθρο 70 παρ. 1 του ν.δ/τος/17.7.1923 και του άρθρου 21 του Γ.Ο.Κ./1929 σύμφωνα με τα οποία κάθε τροποποίηση πρέπει να κατευθύνεται από πολεοδομικά κριτήρια και να αποβλέπει στην θεραπεία πολεοδομικών αναγκών τις οποίες εμφανίζει η οικιστική ανάπτυξη και διαμόρφωση της πόλης στην ανάπτυξή της.

16. Την υπ' αριθμ. Υ.Σ 85/11.2.2009 εισήγηση της Υπηρεσίας.

17. Την από 25.2.2009 (αρ. πρωτ. Κ.9/11.2.2009) γνωμοδότηση του ΝΣΧΟΠ κατά πλειοψηφία «υπέρ της τροποποίησης του εγκεκριμένου ρυμοτομικού σχεδίου στο Ο.Τ 177 του Δήμου Περάματος, με τον χαρακτηρισμό του οικοπέδου 03 ως χώρου παιδικής χαρά, σύμφωνα με την εισήγηση της Υπηρεσίας, καθόσον μπορεί να εξυπηρετηθεί ο σκοπός για τον οποίο αιτείται ο Δήμος την συγκεκριμένη τροποποίηση, παρά την μικρή έκταση του, για παιδική χαρά της γειτονιάς. Μειοψηφεί ο εκπρόσωπος του ΤΕΕ ο οποίος γεν εγκρίνει την τροποποίηση», αποφασίζουμε:

1. Την τροποποίηση του εγκεκριμένου ρυμοτομικού σχεδίου στο Ο.Τ. 177 του Δήμου Περάματος με το χαρακτηρισμό του οικοπέδου (03) με στοιχεία Α, Β, Γ, Δ, Α, ως χώρο Παιδικής Χαράς, όπως φαίνεται στο συνημμένο της παρούσης τοπογραφικό διάγραμμα.


2. Από τις διατάξεις της απόφασης αυτής προκύπτει δαπάνη σε βάρος του προϋπολογισμού του Δήμου το ύψος της οποίας δεν μπορεί να υπολογισθεί.

Η απόφαση αυτή να δημοσιευθεί στην Εφημερίδα της Κυβερνήσεως.

Πειραιάς, 10 Μαρτίου 2009

Ο Νομάρχης
ΓΙΑΝΝΗΣ ΜΙΧΑΣ


950
1000
1050
1100
2250
2200
2150
2100
2050
2000
1950
ΕΘΝΙΚΟ ΤΥΠΟΓΡΑΦΕΙΟ
Για τεχνικούς λόγους στο σχεδιάγραμμα,
έγινε σμίκρυνση, κατά ποσοστό 31%
ΧΩΡΟΣ
ΠΑΙΔΙΚΗΣ ΧΑΡΑΣ
Α
Β
Γ
Δ
ΟΔΟΣ ΠΡΟΦΗΤΗ ΗΛΙΑ

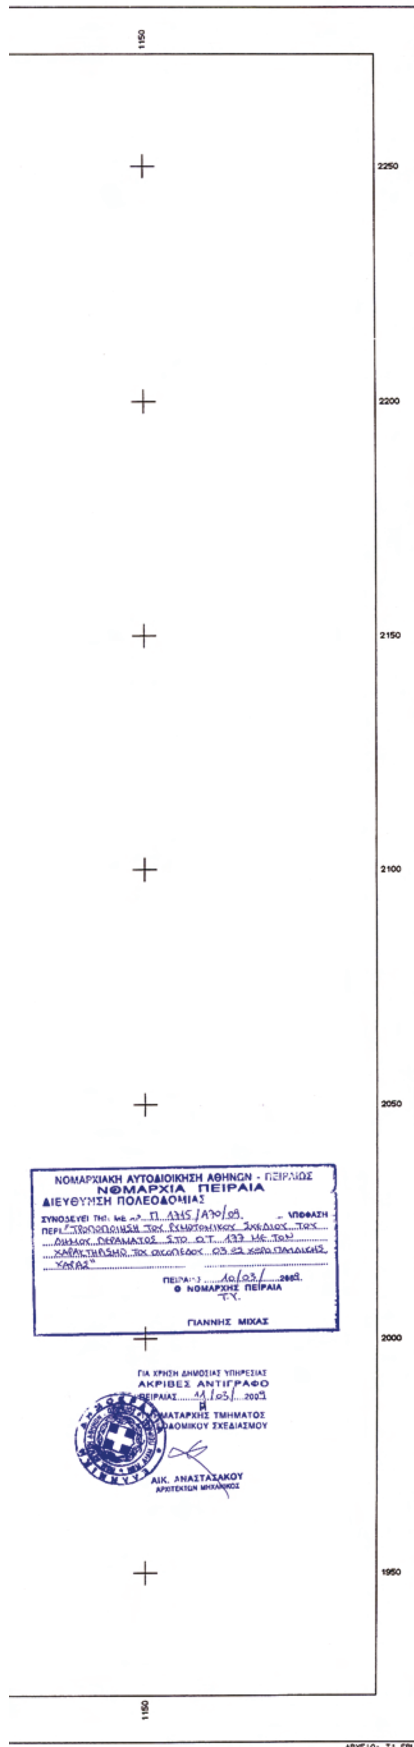



ΕΛΛΗΝΙΚΗ ΔΗΜΟΚΡΑΤΙΑ
ΠΕΡΙΦΕΡΕΙΑ ΑΤΤΙΚΗΣ
ΠΕΡΙΦΕΡΕΙΑΚΗ ΔΙΟΙΚΗΣΗ ΠΕΙΡΑΙΑ
ΔΗΜΟΣ ΠΕΡΑΜΑΤΟΣ
ΤΕΧΝΙΚΗ ΥΠΗΡΕΣΙΑ

ΤΟΠΟΓΡΑΦΙΚΟ ΔΙΑΓΡΑΜΜΑ ΓΙΑ ΤΟΝ ΧΑΡΑΚΤΗΡΙΣΜΟ ΟΙΚΟΠΕΔΟΥ [03] ΣΤΟ Ο.Τ. 177 ΩΣ ΧΩΡΟ ΠΑΙΔΙΚΗΣ ΧΑΡΑΣ

Κλίμακα 1:500 ; Νοέμβριος 2008

Ο ΕΠΙΒΛΕΠΩΝ
Δ. ΠΑΠΑΓΕΩΡΓΙΟΥ



Ο ΠΡΟΪΣΤΑΜΕΝΟΣ
Η. ΧΑΤΖΗΙΩΑΝΝΙΔΗΣ



ΘΕΩΡΗΘΗΚΕ
Ο ΔΗΜΑΡΧΟΣ
Ι. ΓΛΥΚΑΣ

ΟΡΟΙ ΔΟΜΗΣΗΣ

ΔΙΑΤΑΓΜΑ ΡΥΜΟΤΟΜΙΑΣ 25-6-60 (ΦΕΚ 103Δ/21-7-1960)
ΑΡΤΙΟΤΗΤΑ : ως παρεχωρήθησαν
ΚΑΛΥΨΗ : 0.70
ΣΔ : 2.6
ΟΡΟΦΟΙ : ΓΟΚ 1985

Συνοδεύει την υπ' αριθμ. 420/2008 απόφαση του Δημοτικού Συμβουλίου Δήμου Περάματος.

ΑΠΟΣΠΑΣΜΑ ΡΥΜΟΤΟΜΙΚΟΥ 1:1000



ΚΤΗΜΑΤΟΛΟΓΙΚΟΣ ΠΙΝΑΚΑΣ

Κ/Α	Ο.Τ.	ΙΔΙΟΚΤΗΤΕΣ	ΔΙΕΥΘΥΝΣΗ
01	177	Λέκκας Εμμανουήλ	Προφ. Ηλία 15
02	177	Βατικιώτη Ξανθή	Διαγόρα 12
03	177	Χατζηγιάννη Θεοδώρα	Διαγόρα 14
04	177	Πέτρου Δημήτριος	Παπαφλέσσα 24
05	177	Πέτρου Γεώργιος	Παπαφλέσσα 26
06	177	Λαουμτζής Μιχαήλ	Ύδρας 05
06	177	Λαουμτζή Άννα	Ύδρας 05
07	177	Αρίδας Δημήτριος	Ύδρας 03
08	177	Μπέση Σπυριδούλα	Προφ. Ηλία 17
09	177	Μπέσης Παντελεήμων	Προφ. Ηλία 19
07	176	Βρεττάκος Γεώργιος	Προφ. Ηλία 13
08	176	Αχριανής Δημήτριος	Διαγόρα 13
09	176	Μπέλος Γεώργιος	Παπαφλέσσα 22
09	176	Παπαγρηγοράκης	Διαγόρα 15

ΠΑΝΑΓΙΩΤΗΣ Θ. ΕΦΡΑΙΜΙΔΗΣ
ΔΙΠΛ. ΑΓΡΟΝΟΜΟΣ ΤΟΠΟΓΡΑΦΟΣ ΜΗΧ.
ΕΘΝΙΚΟΥ ΜΕΤΣΟΒΙΟΥ ΠΟΛΥΤΕΧΝΕΙΟΥ
ΑΡΙΘΜΟΣ ΜΗΤΡΩΟΥ Τ.Ε.Ε. 71871
ΧΑΡΙΛΑΟΥ 30 - ΒΥΡΩΝΑΣ - ΤΗΛ. 210 7510607
ΑΦΜ ... - ΔΟΥ: ΒΥΡΩΝΑ

Τεχνικό Γραφείο Μελετών ΠΑΝΑΓΙΩΤΗΣ ΧΙΩΤΗΣ ΤΟΠΟΓΡΑΦΟΣ ΜΗΧΑΝΙΚΟΣ Ε.Μ.Π. Κονίτσης 1, 183 45 Μοσχάτο - τηλ. 210-9561254, τηλ/fax 210-9578418, email:hiotis@tee.gr		κλίμακα 1:500
θέμα	ΤΟΠΟΓΡΑΦΙΚΟ ΔΙΑΓΡΑΜΜΑ	ισοδιάσταση
έργο	ΧΑΡΑΚΤΗΡΙΣΜΟΣ ΟΙΚΟΠΕΔΟΥ [03] ΣΤΟ Ο.Τ. 177 ΔΗΜΟΥ ΠΕΡΑΜΑΤΟΣ	
θέση	ΟΔΟΣ ΔΙΑΓΟΡΑ ΠΕΡΑΜΑ	αρ. σχεδίου A1.1
εργοδότης	ΔΗΜΟΣ ΠΕΡΑΜΑΤΟΣ	
ημερομηνία ΝΟΕΜΒΡΙΟΣ 2008	υπογραφή	

Αριθμ. 20529/362 (3)

Τροποποίηση Εγκεκριμένου Ρυμοτομικού Σχεδίου του Δήμου Πειραιά για το χαρακτηρισμό σε πεζόδρομο τμήματος της οδού Παπαγεωργακοπούλου, μεταξύ των οδών Μουτσοπούλου και Χίου.

Ο ΝΟΜΑΡΧΗΣ ΠΕΙΡΑΙΑ

Έχοντας υπόψη:

1. Τις διατάξεις του από 17.7.1923 Δ/τος Φ.Ε.Κ. 228/Α) «περί Σχεδίων Πόλεων κ.λπ.» όπως τροποποιήθηκε και ισχύει.

2. Τις διατάξεις του ν.δ. 690/1948 «περί Σχεδίων Πόλεων».

3. Τις διατάξεις του α.ν. 314/1968 (Φ.Ε.Κ. 47/Α) όπως τροποιήθηκαν με το υπ' αριθμ. 1018/1971 ν. δ/γμα (Φ.Ε.Κ. 220/Α).

4. Τις διατάξεις του υπ' αριθμ. 183/1986 π.δ. (Φ.Ε.Κ. 70/Α).

5. Την υπ' αριθμ. ΔΤΕ/δ/43511/161/55/13.6.1988 εγκύκλιο του Υ.ΠΕ.ΧΩ.Δ.Ε. που αφορά «οδηγίες και προδιαγραφές για τροποποιήσεις κ.λπ. ρυμοτομικών σχεδίων».

6. Τις διατάξεις των άρθρων 152 (παρ. 1, 2 και 6) και 154 του από 14.7.1999 π.δ. «Κώδικας Βασικής Πολεοδομικής Νομοθεσίας» (Φ.Ε.Κ. 580/Δ).

7. Τις διατάξεις του ν. 1337/1983 (Φ.Ε.Κ. 33/Α) για «επέκταση των πολεοδομικών σχεδίων, οικιστική ανάπτυξη και σχετικές ρυθμίσεις» και του νόμου 2508/1997 (Φ.Ε.Κ. 124/Α) για «Βιώσιμη οικιστική ανάπτυξη των πόλεων και οικισμών της χώρας και άλλες διατάξεις».

8. Τις διατάξεις του ν. 2831/2000 (Φ.Ε.Κ. 140/Α) για «Τροποποίηση των διατάξεων του ν. 1577/1985 «Γενικός Οικοδομικός Κανονισμός» και άλλες πολεοδομικές διατάξεις».

9. Τις διατάξεις του ν. 2882/2001 (Φ.Ε.Κ. 17/Α) «Κώδικας Αναγκαστικών Απαλλοτριώσεων Ακινήτων».

10. Την παραγρ. 1 του άρθρου 10 του ν. 3044/2002 (Φ.Ε.Κ. 197/Α) καθώς και την υπ' αριθμ. 6/2006 εγκύκλιο του Υ.ΠΕ.ΧΩ.ΔΕ.

11. Το π.δ. 178/14.2.1981 (Φ.Ε.Κ. 50/Δ) «περί μεταβιβάσεως Πολεοδομικών Αρμοδιοτήτων στο Δήμο Πειραιά».

12. Το π.δ. 323/31.5.1989 (Φ.Ε.Κ. 146/Α) και το π.δ. 410/1995 (Φ.Ε.Κ. 231/Α) που αφορά «Δημοτικό και Κοινοτικό Κώδικα» όπως τροποποιήθηκε και ισχύει, καθώς και το ν. 2539/1997 (Φ.Ε.Κ. 244/Α).

13. Το Γ.Π.Σ. του Δήμου Πειραιά (Φ.Ε.Κ. 79Δ/1988).

14. Την υπ' αριθμ. 184/16.4.2008 απόφαση του Δημοτικού Συμβουλίου Πειραιά.

15. Την από 22.1.2009 Γνωμοδότηση του Ν.Σ.Χ.Ο.Π. με αρ. πρακτικού 1, (αρ. πρ. Ν.Σ.Χ.Ο.Π.: Κ 77/2008), αποφασίζουμε:

Την τροποποίηση Εγκεκριμένου Ρυμοτομικού Σχεδίου του Δήμου Πειραιά για το χαρακτηρισμό σε πεζόδρομο τμήματος της οδού Παπαγεωργακοπούλου, μεταξύ των οδών Μουτσοπούλου και Χίου σύμφωνα με τη με αρ. 184/2008 απόφαση του Δ.Σ. του Δήμου Πειραιά κι όπως ακριβώς σημειώνεται στο συνημμένο Τοπογραφικό Διάγραμμα.

1. Από τις διατάξεις της απόφασης αυτής, δεν προκύπτει δαπάνη σε βάρος του προϋπολογισμού του 2009 Δήμου Πειραιά.

Η απόφαση αυτή να δημοσιευθεί στην Εφημερίδα της Κυβερνήσεως.

Πειραιάς, 19 Φεβρουαρίου 2009

Ο Αναπληρωτής Νομάρχης
ΣΠΥΡΟΣ ΑΛΕΞΟΠΟΥΛΟΣ

Συνοδεύει την υπ' αρ. 184/16-4-08
απόφαση Δ.Σ.

Ο ΠΡΟΕΔΡΟΣ Δ.Σ.

ΚΩΝ. ΡΕΣΒΑΝΗΣ





ΟΡΟΙ ΔΟΜΗΣΕΩΣ

ΔΡΥΜΟΤΟΜΙΑΣ = ΦΕΚ 363/1933 - 51/1989

ΣΔ = 3,0

ΚΑΛΥΨΗ = 70%

Ε = 200 Π = 10

Ε = 110 Π = 6 προ 9/6/73

Ε = 100 Π = 6 προ 8/11/71


ΑΡΧΑΙΟΛΟΓΙΑ

ΦΕΚ 76Α/2004

ΥΨΟΣ = ως ΓΟΚ



ΕΘΝΙΚΟ ΤΥΠΟΓΡΑΦΕΙΟ
Για τεχνικούς λόγους στο σχεδιάγραμμα, έγινε σμίκρυνση, κατά ποσοστό 40%

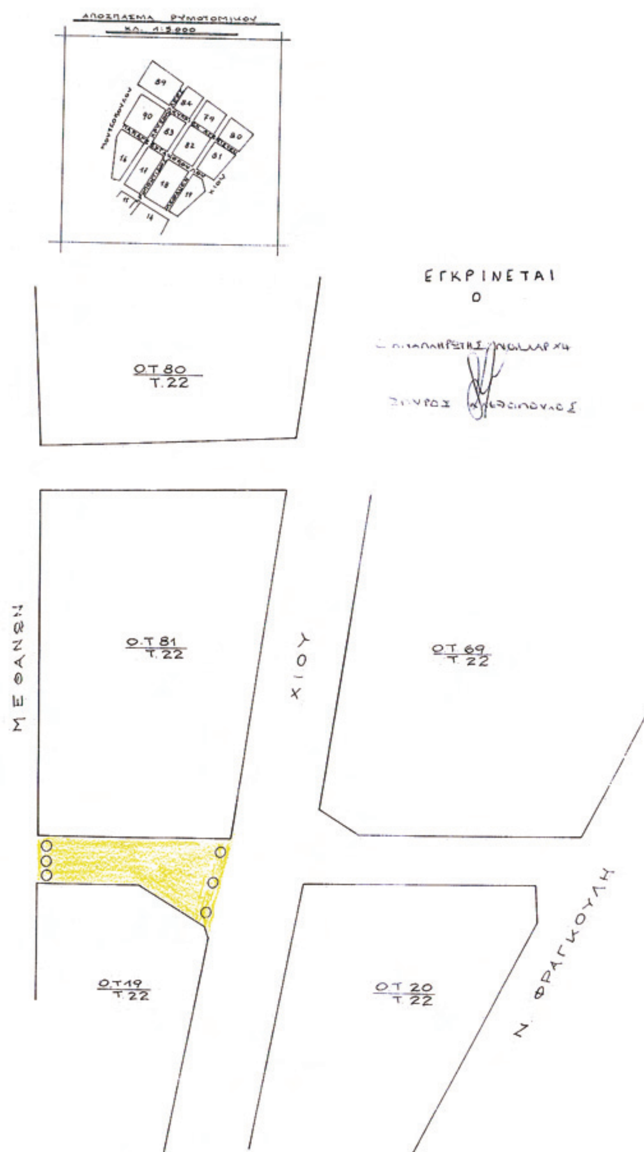

ΔΗΜΟΣ ΠΕΙΡΑΙΑ
Δ/ΝΣΗ ΑΡΧ/ΚΟΥ Γ.Π.Σ
ΤΜΗΜΑ ΓΕΝ.ΣΧΕΔ.ΠΟΛΗΣ - ΤΟΠ.ΚΟΥ

ΘΕΜΑ ΤΡΟΠΟΠΟΙΗΣΗ ΕΓΚ. ΡΥΜ. ΣΧΕΔΙΟΥ ΓΙΑ ΤΟ ΧΑΡΑΚΤΗΡΙΣΜΟ ΤΜΗΜΑΤΟΣ ΤΗΣ ΟΔΟΥ ΠΑΠΑΓΕΩΡΓΑΚΟΠΟΥΛΟΥ ΣΕ ΠΕΖΟΔΡΟΜΟ.

ΘΕΣΗ
ΟΔΟΣ ΠΑΠΑΓΕΩΡΓΑΚΟΠΟΥΛΟΥ ΜΕΤΑΞΥ ΜΟΥΤΣΟΠΟΥΛΟΥ κ. ΧΙΟΥ.

ΘΕΜΑ ΣΧΕΔΙΟΥ: Τοπογραφικό Διάγραμμα

ΚΛΙΜΑΚΑ: 1 : 500

ΗΜΕΡΟΜΗΝΙΑ: Οκτώβρης '07

ΣΥΝΤΑΞΗ: Σύμφωνα με τα Ρυμοτομικά Διαγράμματα 1. ΦΕΚ 363/1933 2. ΦΕΚ 51/1989

ΣΧΕΔΙΑΣΗ: Ευαγγ. Μακρή

ΔΗΜ. ΚΟΥΜΠΙΑΔΗΣ

ΠΑΝ. ΦΑΣΟΥΛΑΣ

1323/Δ

ΕΘΝΙΚΟ ΤΥΠΟΓΡΑΦΕΙΟ

ΕΦΗΜΕΡΙΣ ΤΗΣ ΚΥΒΕΡΝΗΣΕΩΣ

ΠΕΡΙΦΕΡΕΙΑΚΑ ΓΡΑΦΕΙΑ ΠΩΛΗΣΗΣ Φ.Ε.Κ.

ΘΕΣΣΑΛΟΝΙΚΗ - Βασ. Όλγας 227	**23104 23956**	**ΛΑΡΙΣΑ** - Διοικητήριο	**2410 597449**
ΠΕΙΡΑΙΑΣ - Ευριπίδου 63	**210 4135228**	**ΚΕΡΚΥΡΑ** - Σαμαρά 13	**26610 89122**
ΠΑΤΡΑ - Κορίνθου 327	**2610 638109**	**ΗΡΑΚΛΕΙΟ** - Πεδιάδος 2	**2810 300781**
ΙΩΑΝΝΙΝΑ - Διοικητήριο	**26510 87215**	**ΜΥΤΙΛΗΝΗ** - Πλ. Κωνσταντινουπόλεως 1	**22510 46654**
ΚΟΜΟΤΗΝΗ - Δημοκρατίας 1	**25310 22858**		

ΤΙΜΗ ΠΩΛΗΣΗΣ ΦΥΛΛΩΝ ΤΗΣ ΕΦΗΜΕΡΙΔΟΣ ΤΗΣ ΚΥΒΕΡΝΗΣΕΩΣ

Σε έντυπη μορφή

- Για τα Φ.Ε.Κ. από 1 μέχρι 16 σελίδες σε 1 €, προσαυξανόμενη κατά 0,20 € για κάθε επιπλέον οκτασέλιδο ή μέρος αυτού.
- Για τα φωτοαντίγραφα Φ.Ε.Κ. σε 0,15 € ανά σελίδα.

Σε μορφή DVD/CD

Τεύχος	Ετήσια έκδοση	Τριμηνιαία έκδοση	Μηνιαία έκδοση
Α΄	150 €	40 €	15 €
Β΄	300 €	80 €	30 €
Γ΄	50 €	-	-
Υ.Ο.Δ.Δ.	50 €	-	-
Δ΄	110 €	30 €	-

Τεύχος	Ετήσια έκδοση	Τριμηνιαία έκδοση	Μηνιαία έκδοση
Α.Α.Π.	110 €	30 €	-
Ε.Β.Ι.	100 €	-	-
Α.Ε.Δ.	5 €	-	-
Δ.Δ.Σ.	200 €	-	20 €
Α.Ε. - Ε.Π.Ε. και **Γ.Ε.ΜΗ.**	-	-	100 €

- Η τιμή πώλησης μεμονωμένων Φ.Ε.Κ. σε μορφή cd-rom από εκείνα που διατίθενται σε ψηφιακή μορφή και μέχρι 100 σελίδες, σε 5 € προσαυξανόμενη κατά 1 € ανά 50 σελίδες.
- Η τιμή πώλησης σε μορφή cd-rom/dvd, δημοσιευμάτων μιας εταιρείας στο τεύχος Α.Ε.-Ε.Π.Ε. και Γ.Ε.ΜΗ. σε 5 € ανά έτος.

ΠΑΡΑΓΓΕΛΙΑ ΚΑΙ ΑΠΟΣΤΟΛΗ Φ.Ε.Κ.: Τηλεφωνικά: 210 4071010 - fax: 210 4071010 - internet: http://www.et.gr

ΕΤΗΣΙΕΣ ΣΥΝΔΡΟΜΕΣ Φ.Ε.Κ.

Τεύχος	Έντυπη μορφή	Ψηφιακή Μορφή
Α΄	225 €	190 €
Β΄	320 €	225 €
Γ΄	65 €	Δωρεάν
Υ.Ο.Δ.Δ.	65 €	Δωρεάν
Δ΄	160 €	80 €
Α.Α.Π.	160 €	80 €
Ε.Β.Ι.	65 €	33 €

Τεύχος	Έντυπη μορφή	Ψηφιακή Μορφή
Α.Ε.Δ.	10 €	Δωρεάν
Α.Ε. - Ε.Π.Ε. και **Γ.Ε.ΜΗ.**	2.250 €	645 €
Δ.Δ.Σ.	225 €	95 €
Α.Σ.Ε.Π.	70€	Δωρεάν
Ο.Π.Κ.	-	Δωρεάν
Α΄+ Β΄+ Δ΄ + Α.Α.Π.	-	450 €

- Το τεύχος Α.Σ.Ε.Π. (έντυπη μορφή) θα αποστέλλεται σε συνδρομητές ταχυδρομικά, με την επιβάρυνση των 70 €, ποσό το οποίο αφορά τα ταχυδρομικά έξοδα.
- Για την παροχή πρόσβασης μέσω διαδικτύου σε Φ.Ε.Κ. προηγουμένων ετών και συγκεκριμένα στα τεύχη: **α)** Α, Β, Δ, Α.Α.Π., Ε.Β.Ι. και Δ.Δ.Σ., η τιμή προσαυξάνεται, πέραν του ποσού της ετήσιας συνδρομής του 2007, κατά 40 € ανά έτος και ανά τεύχος και **β)** για το τεύχος Α.Ε.-Ε.Π.Ε. & Γ.Ε.ΜΗ., κατά 60 € ανά έτος παλαιότητας.

* Η καταβολή γίνεται σε όλες τις Δημόσιες Οικονομικές Υπηρεσίες (Δ.Ο.Υ.). Το πρωτότυπο διπλότυπο (έγγραφο αριθμ. πρωτ. 9067/28.2.2005 2η Υπηρεσία Επιτρόπου Ελεγκτικού Συνεδρίου) με φροντίδα των ενδιαφερομένων, πρέπει να αποστέλλεται ή να κατατίθεται στο Εθνικό Τυπογραφείο (Καποδιστρίου 34, Τ.Κ. 104 32 Αθήνα).

* Σημειώνεται ότι φωτοαντίγραφα διπλοτύπων, ταχυδρομικές Επιταγές για την εξόφληση της συνδρομής, δεν γίνονται δεκτά και θα επιστρέφονται.

* Οι οργανισμοί τοπικής αυτοδιοίκησης, τα νομικά πρόσωπα δημοσίου δικαίου, τα μέλη της Ένωσης Ιδιοκτητών Ημερησίου Τύπου Αθηνών και Επαρχίας, οι τηλεοπτικοί και ραδιοφωνικοί σταθμοί, η Ε.Σ.Η.Ε.Α., τα τριτοβάθμια συνδικαλιστικά Όργανα και οι τριτοβάθμιες επαγγελματικές ενώσεις δικαιούνται έκπτωσης πενήντα τοις εκατό (50%) επί της ετήσιας συνδρομής (τρέχον έτος + παλαιότητα).

* Το ποσό υπέρ Τ.Α.Π.Ε.Τ. [5% επί του ποσού συνδρομής (τρέχον έτος + παλαιότητα)], καταβάλλεται ολόκληρο (Κ.Α.Ε. 3512) και υπολογίζεται πριν την έκπτωση.

* Στην Ταχυδρομική συνδρομή του τεύχους Α.Σ.Ε.Π. δεν γίνεται έκπτωση.

Πληροφορίες για δημοσιεύματα που καταχωρούνται στα Φ.Ε.Κ. στο τηλ.: 210 5279000.
Φωτοαντίγραφα παλαιών Φ.Ε.Κ.: Μάρνη 8 τηλ.: 210 8220885, 210 8222924, 210 5279050.
Οι πολίτες έχουν τη δυνατότητα ελεύθερης ανάγνωσης των δημοσιευμάτων που καταχωρούνται σε όλα τα τεύχη της Εφημερίδας της Κυβερνήσεως πλην εκείνων που καταχωρούνται στο τεύχος Α.Ε.-Ε.Π.Ε και Γ.Ε.ΜΗ., από την ιστοσελίδα του Εθνικού Τυπογραφείου (www.et.gr).

Οι υπηρεσίες εξυπηρέτησης πολιτών λειτουργούν καθημερινά από 08:00 μέχρι 13:00



ΑΠΟ ΤΟ ΕΘΝΙΚΟ ΤΥΠΟΓΡΑΦΕΙΟ
ΚΑΠΟΔΙΣΤΡΙΟΥ 34 * ΑΘΗΝΑ 104 32 * ΤΗΛ. 210 52 79 000 * FAX 210 52 21 004
ΗΛΕΚΤΡΟΝΙΚΗ ΔΙΕΥΘΥΝΣΗ: http://www.et.gr – e-mail: webmaster.et@et.gr